

Dichiarazione protocollo n. del

Planimetria di u.i.u. in Comune di Spello

Via Tempio Di Diana I

civ. 42

Identificativi Catastali:

Sezione:

Foglio: 46

Particella: 438

Subalterno: 165

Compilata da:
 Mancinelli Graziano


Iscritto all'albo:
 Ingegneri

Prov. Perugia

N. 1399

Scheda n. 1

Scala 1:200

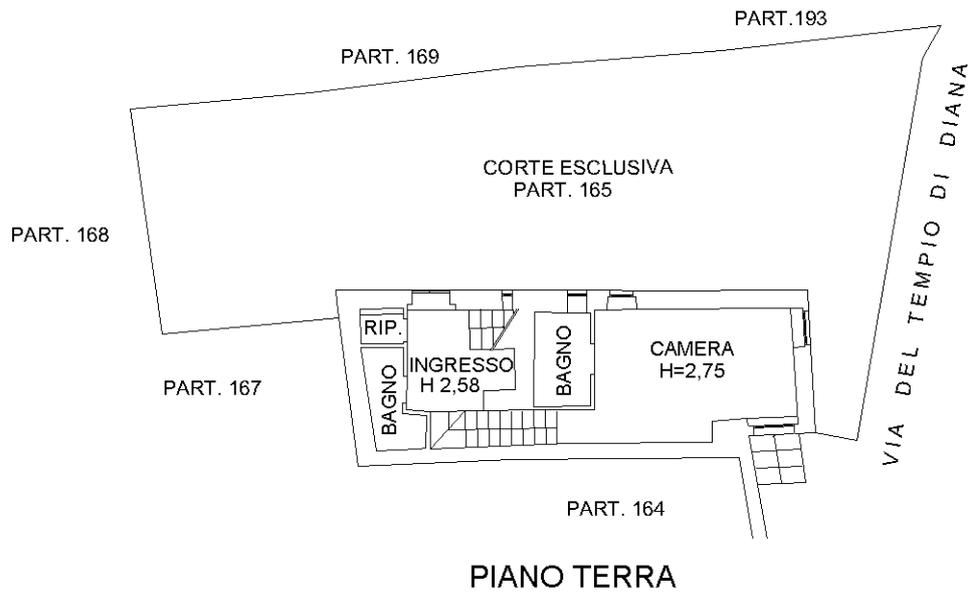

{ 438/165
 165



Nord